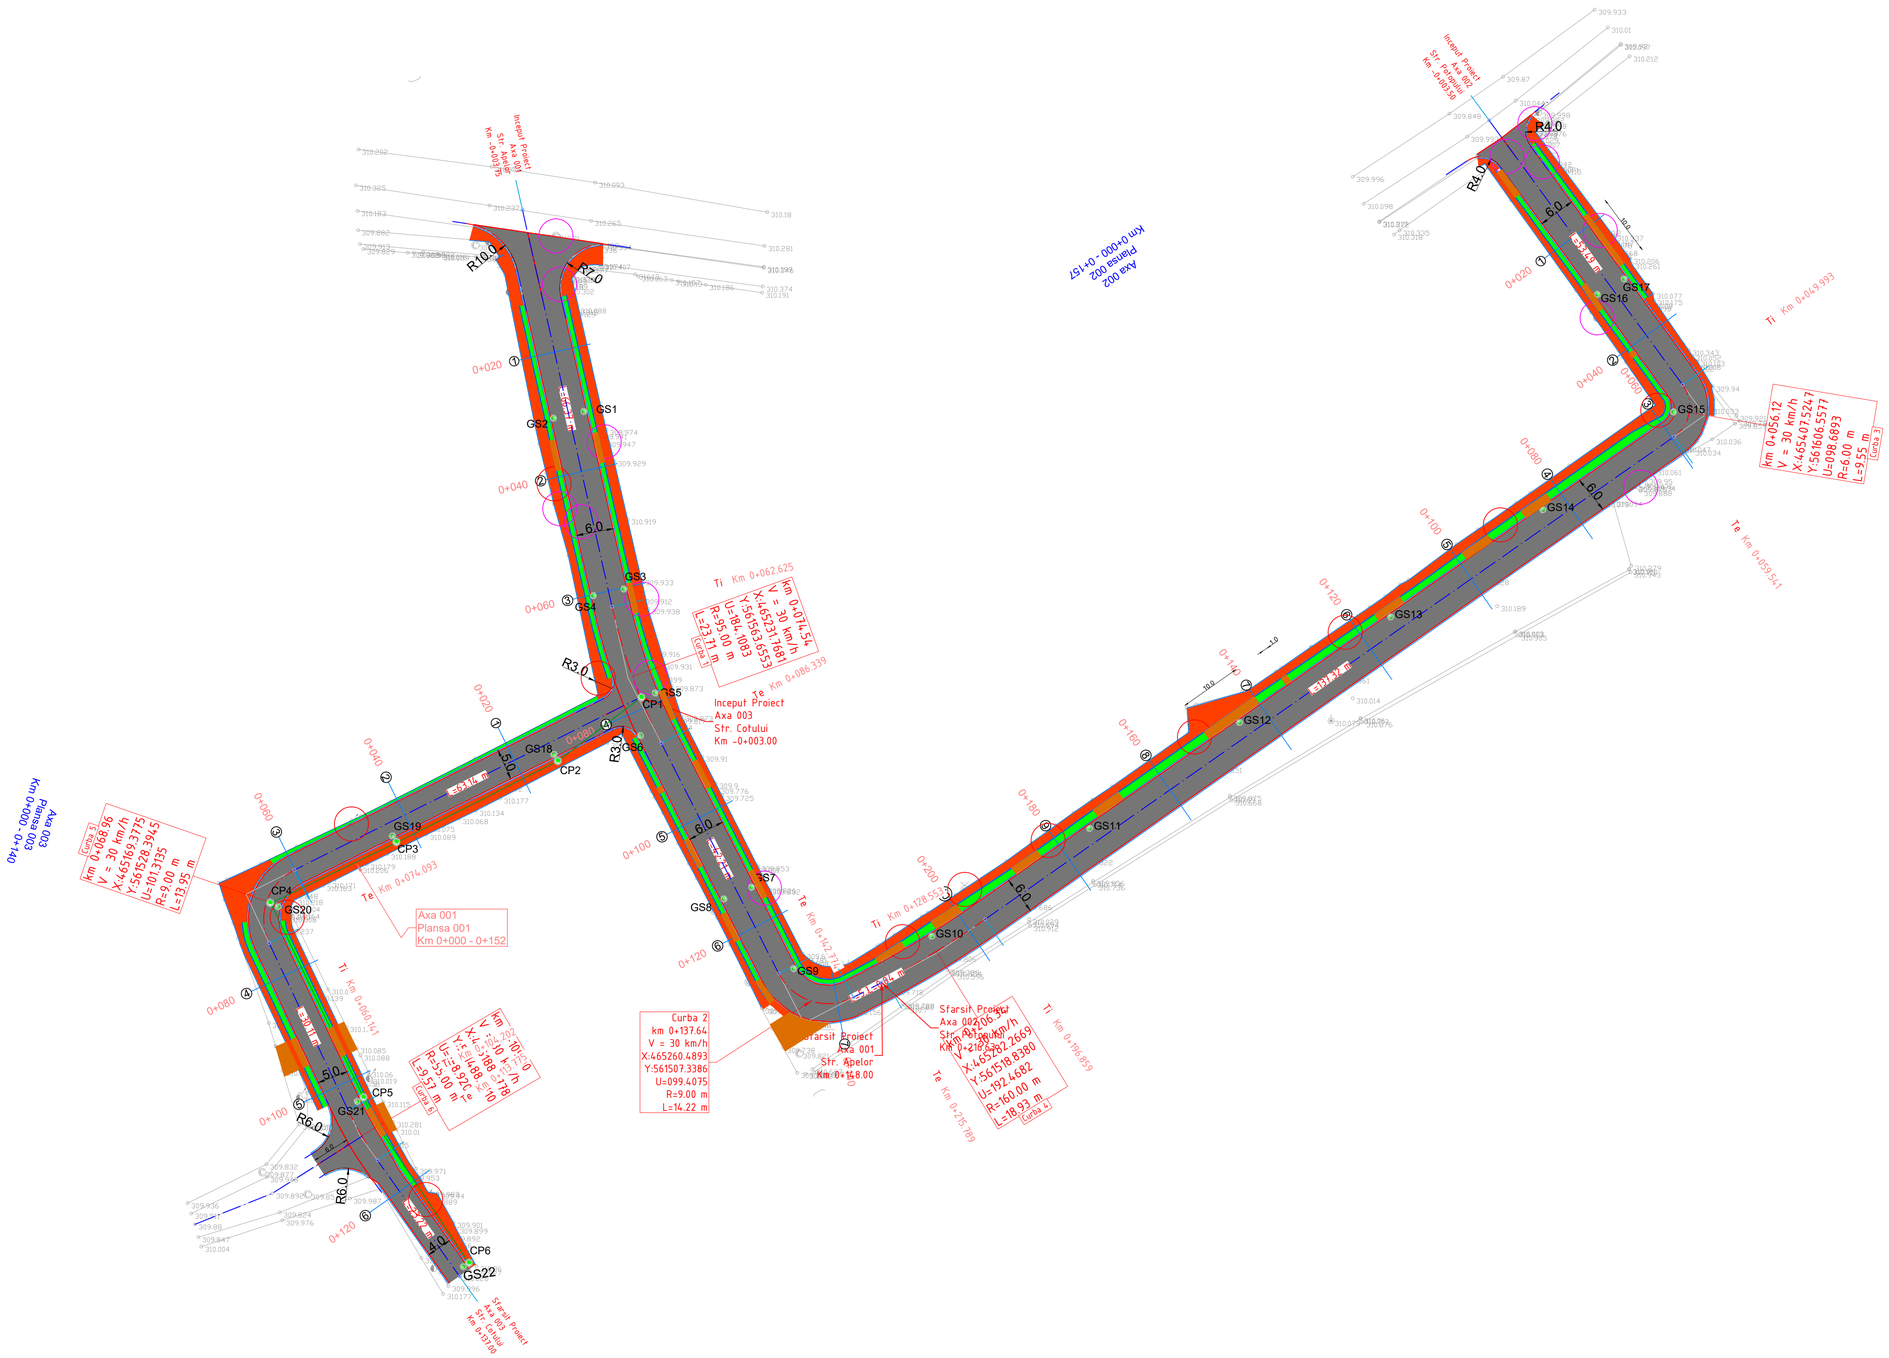

Axa 002
Plansa 002
Km 0+000 - 0+157
Axa 003
Plansa 003
Km 0+000 - 0+140
Inceput Proiect
Axa 001
Str. Apelor
Km -0+003.75
Inceput Proiect
Axa 002
Str. Potopului
Km -0+003.50
Inceput Proiect
Axa 003
Str. Cotului
Km -0+003.00
Axa 001
Plansa 001
Km 0+000 - 0+152
Ti Km 0+062.625
Te Km 0+086.339
Ti Km 0+074.093
Te Km 0+074.093
Ti Km 0+060.141
Te Km 0+128.553
Ti Km 0+128.553
Te Km 0+142.774
Ti Km 0+049.993
Te Km 0+059.541
Ti Km 0+196.859
Te Km 0+215.789
Sfarsit Proiect
Axa 001
Str. Apelor
Km 0+148.00
Sfarsit Proiect
Axa 002
Str. Potopului
Km 0+210.00
Sfarsit Proiect
Axa 003
Str. Cotului
Km 0+137.00
Curba 1
Curba 2
Curba 3
Curba 4
Curba 5
Curba 6
km 0+056.12
V = 30 km/h
X:465407.5247
Y:561606.5577
U=098.6893
R=6.00 m
L=9.55 m
km 0+074.54
V = 30 km/h
X:465231.7681
Y:561563.6553
U=184.1083
R=95.00 m
L=23.71 m
km 0+068.96
V = 30 km/h
X:465169.3775
Y:561528.3945
U=101.3135
R=9.00 m
L=13.95 m
km 0+100.10
V = 30 km/h
X:465188.4778
Y:561488.4610
U=158.9220
R=55.00 m
L=9.57 m
km 0+210.00
V = 30 km/h
X:465202.2669
Y:561518.8380
U=192.4682
R=160.00 m
L=18.93 m
Curba 2
km 0+137.64
V = 30 km/h
X:465260.4893
Y:561507.3386
U=099.4075
R=9.00 m
L=14.22 m
R10.0
R7.0
R3.0
R6.0
R4.0
6.0
5.0
4.0
GS1
GS2
GS3
GS4
GS5
GS6
GS7
GS8
GS9
GS10
GS11
GS12
GS13
GS14
GS15
GS16
GS17
GS18
GS19
GS20
GS21
GS22
CP1
CP2
CP3
CP4
CP5
CP6